



CORTES ESQUEMATICO

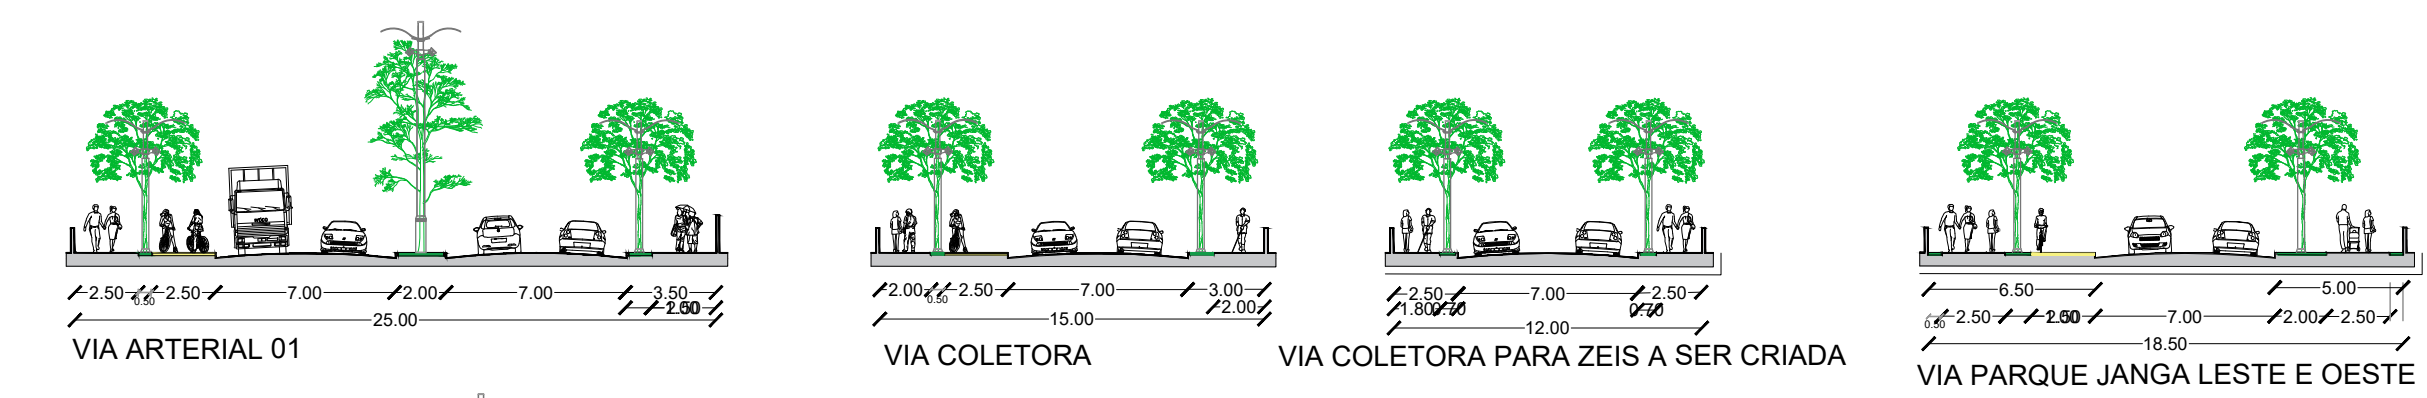


SETOR 1: DA BR-101 ATÉ PE- 15

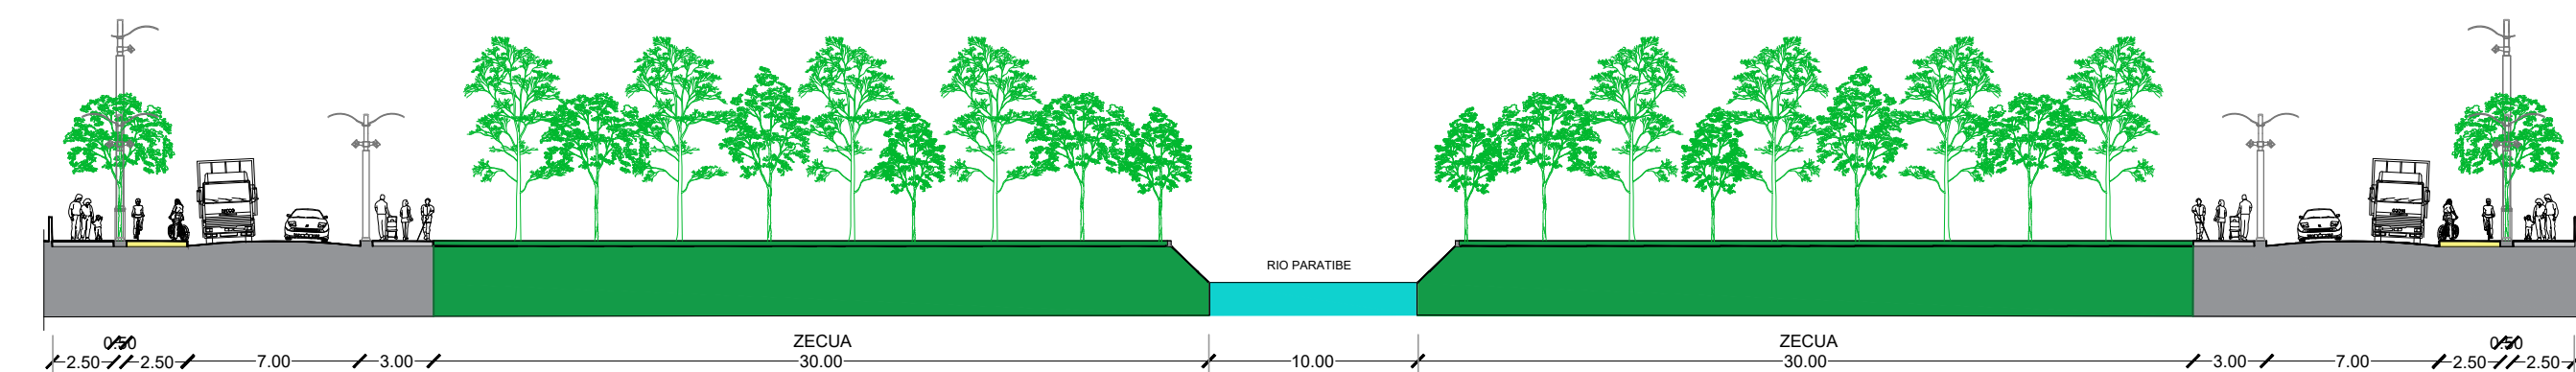


PERFIL VIA PARQUE DO PARATIBE

SETOR 2: PE-15 ATÉ A PE-22

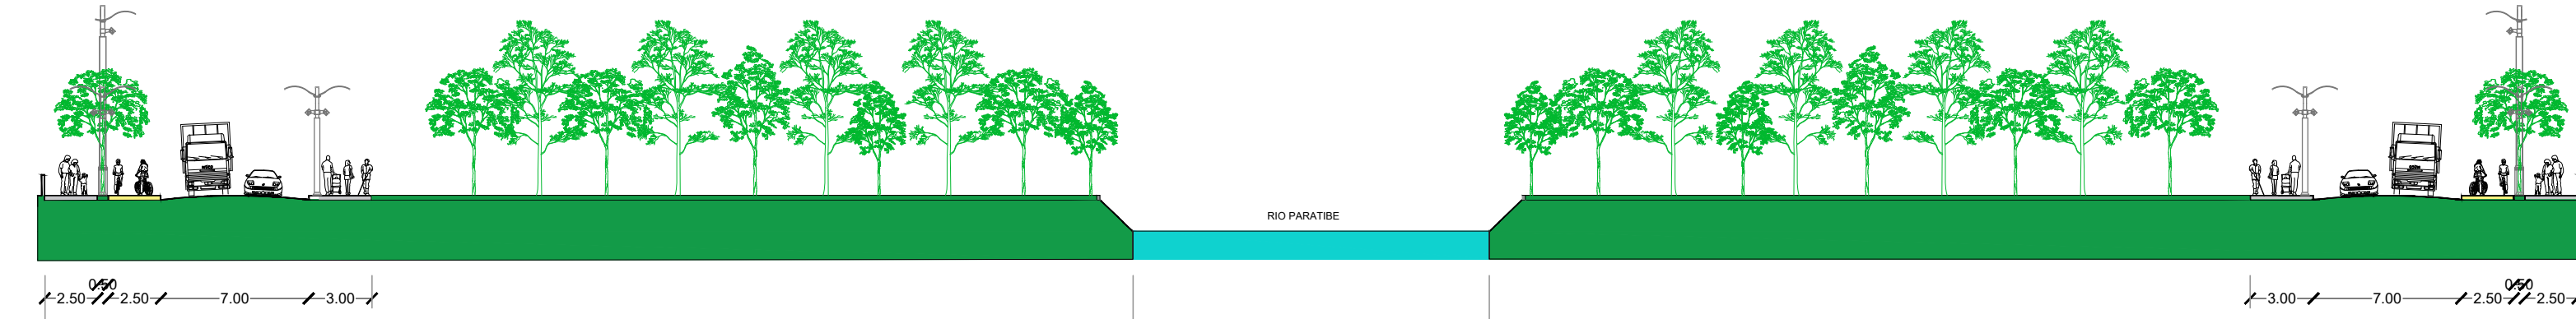


PERFIL VIA PARQUE DO PARATIBE

SETOR 2: PE-22 ATÉ À RUA ANTÔNIO GUEDES DE AMORIM

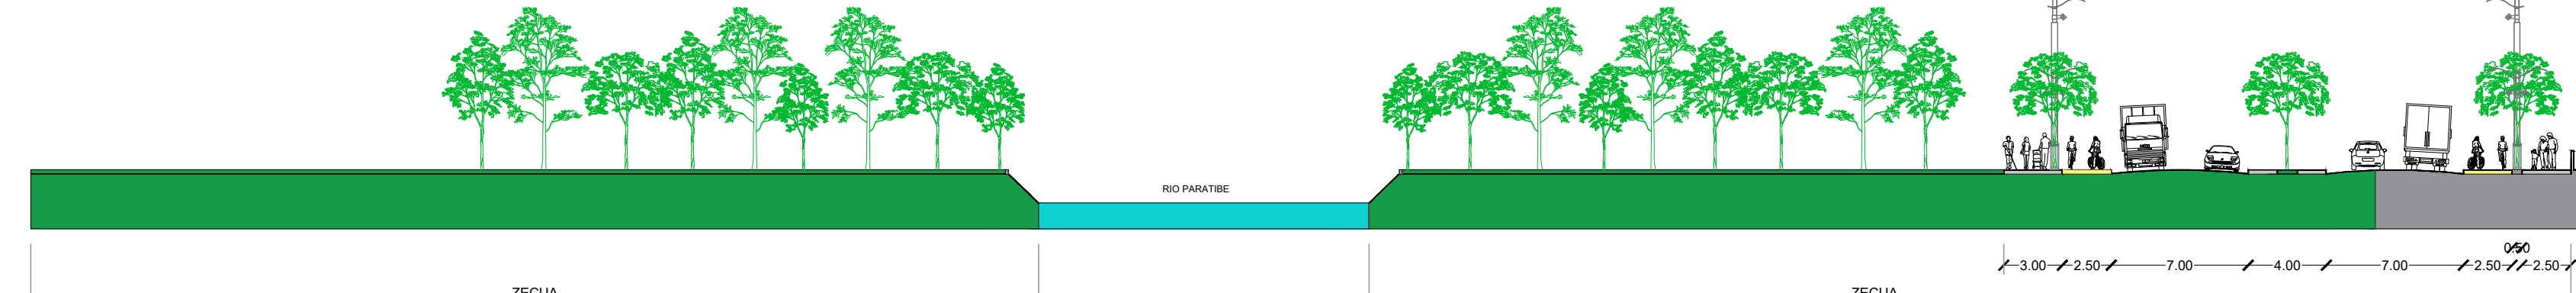

SETOR 3: DA RUA ANTONIO PEREIRA DE AMORIM ATÉ O LIMITE COM O MUNICÍPIO DE OLINDA

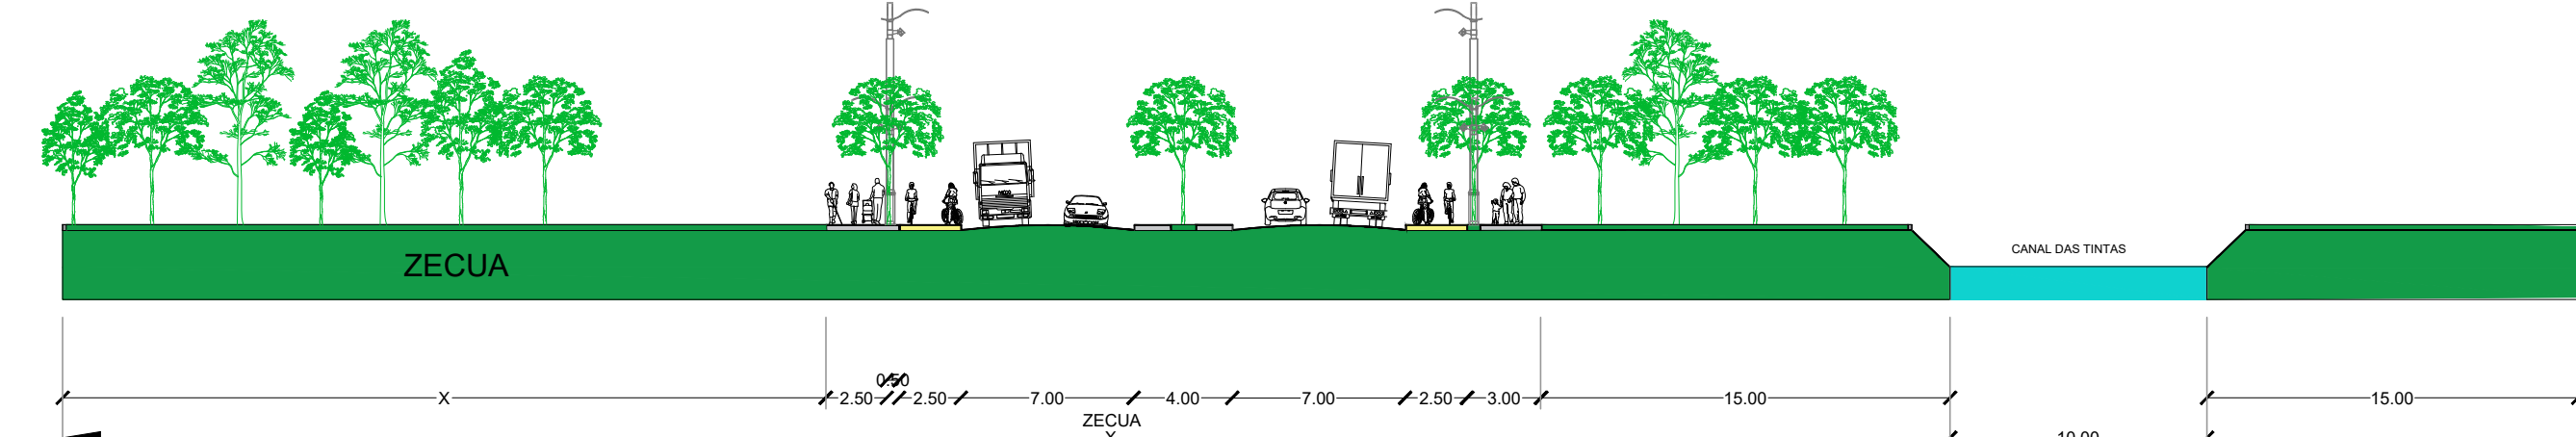

PERFIL VIA PARQUE DO PARATIBE

